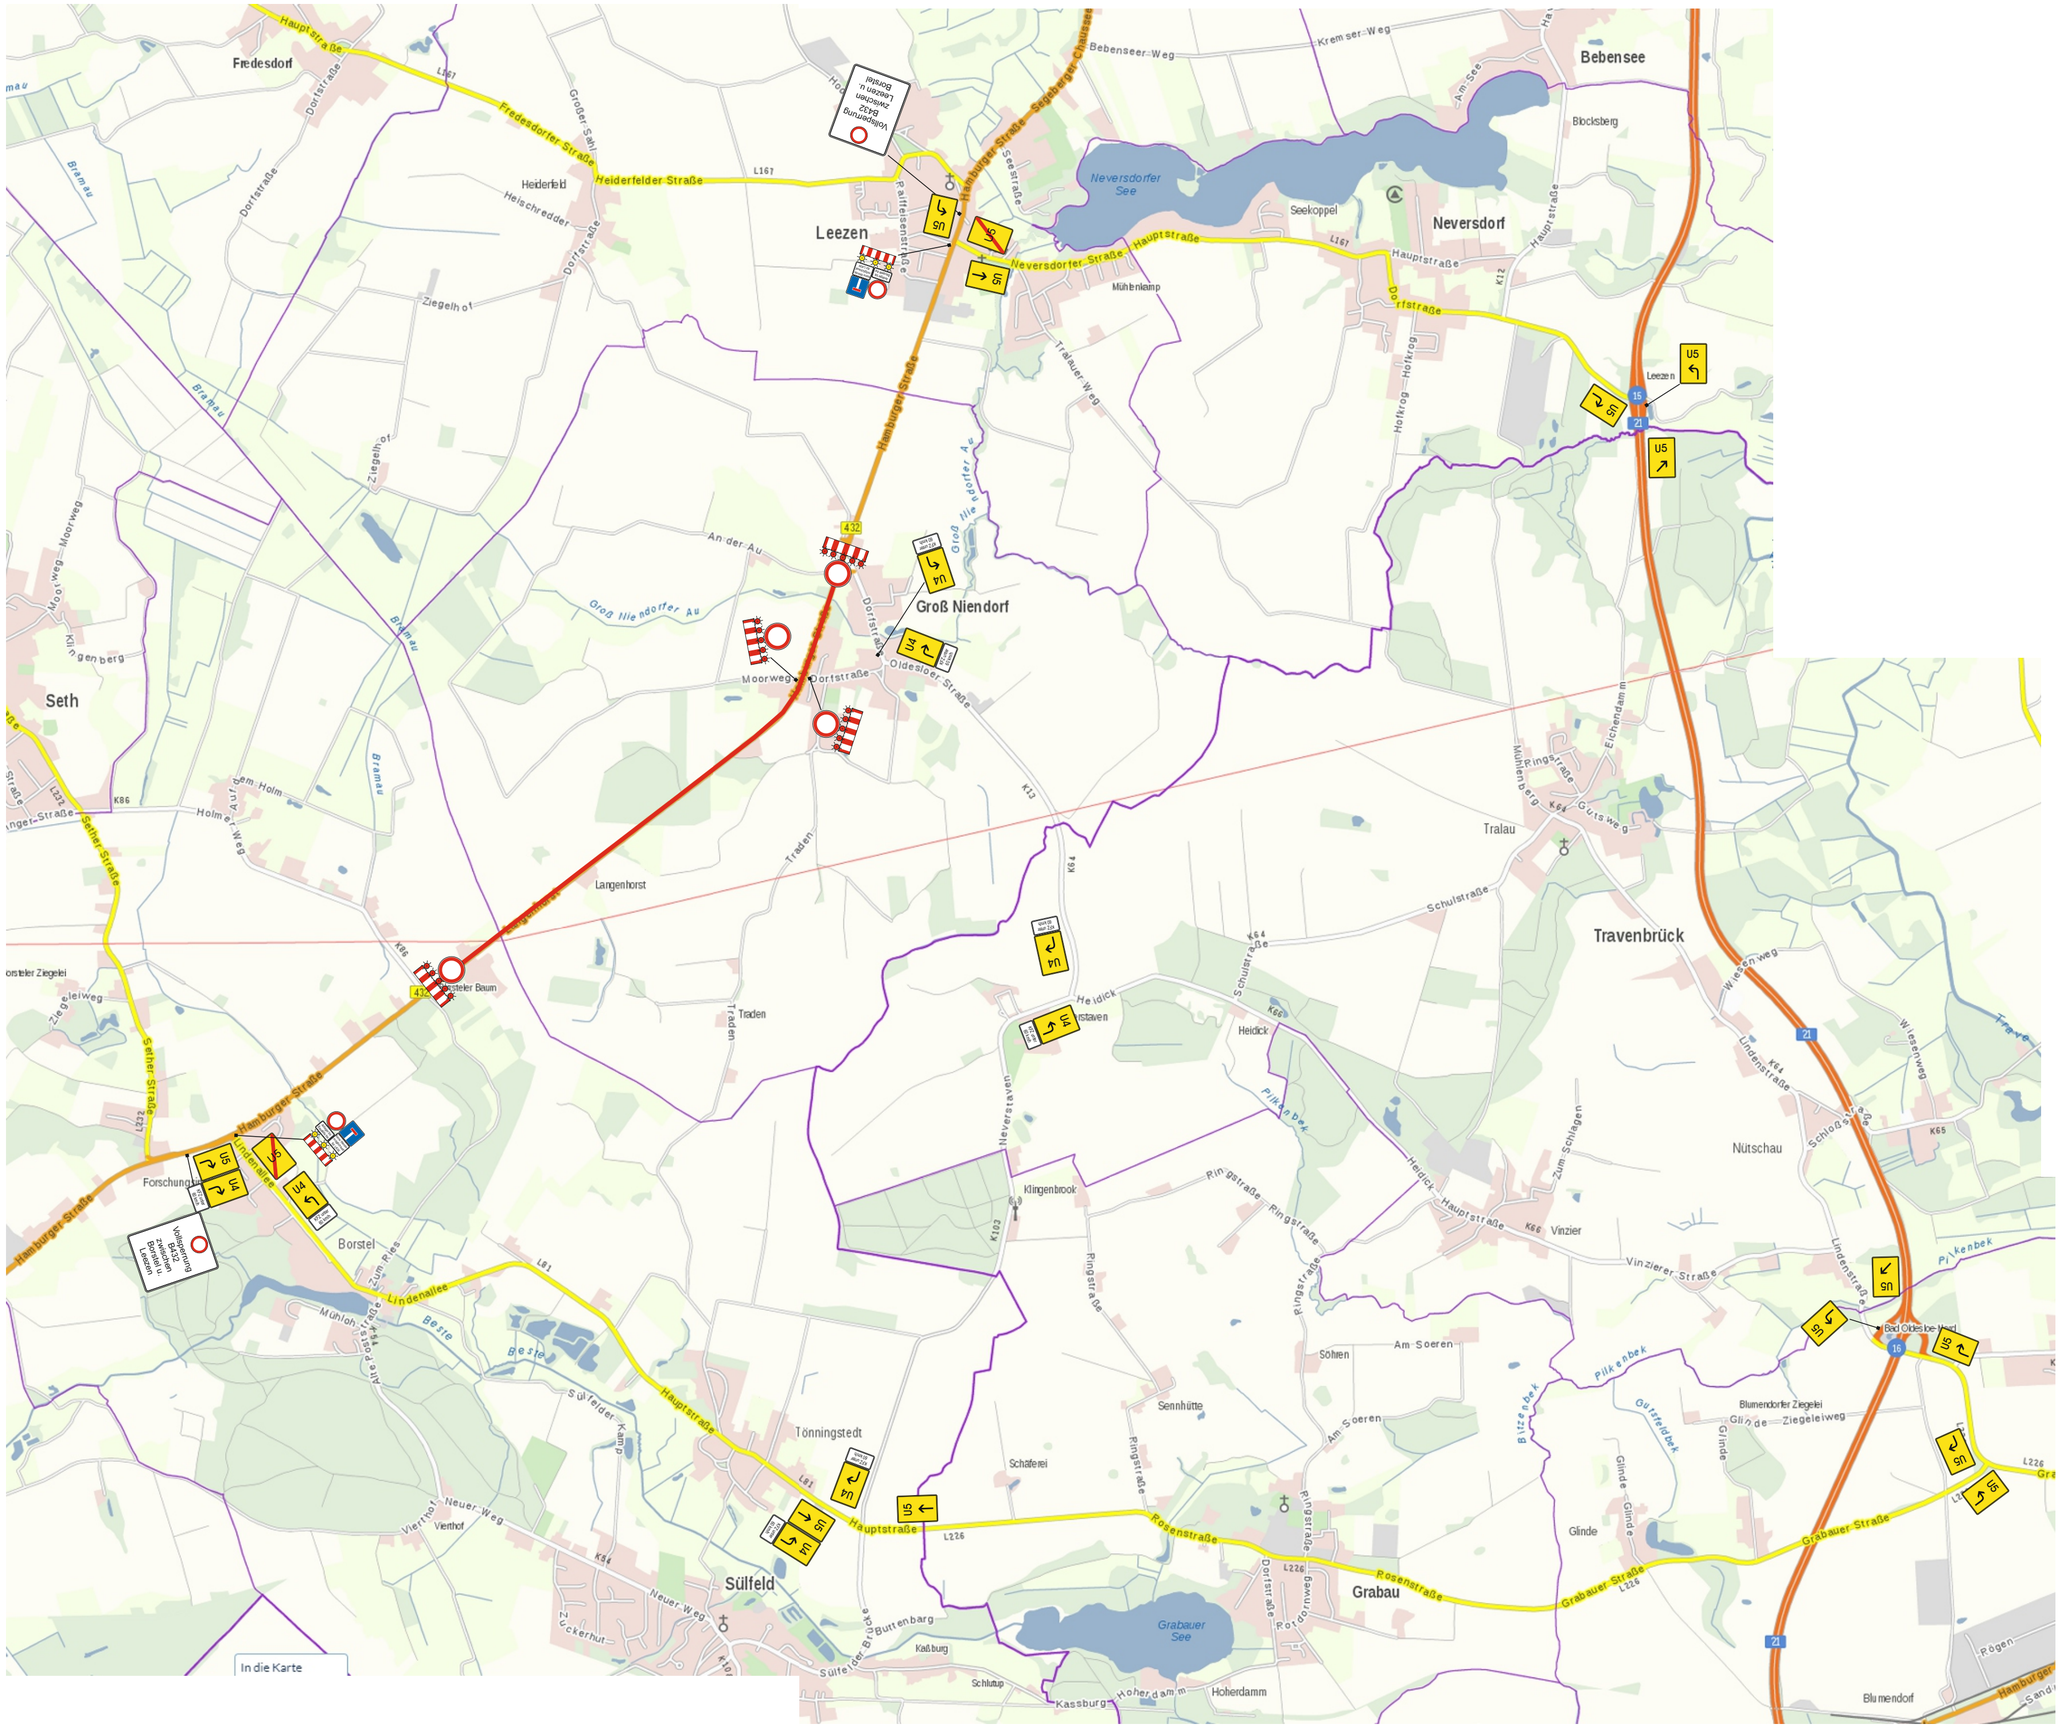

Verkehrszeichenplan	Blatt Nr.: BP 2
BV: B432, DE Itzstedt - Leezen	
Vollsperrung	
Bauphase 2	
Maßstab: ohne	aufgestellt am: 28.08.19 gezeichnet: Fr. Kraus

Falko Steinberg
GmbH & Co. KG
Baustellensicherung
Am Rosenplatz 6 • 21465 Reinbek
☎ 040 / 736 78 01 • FAX 040 / 722 93 57
Zentraler 24-Stunden-Notruf 0 18 05 / 31 61 31